

# Type Duin A, begane grond




1 meter

5 meter


Maatvoering is indicatief en kan aan geringe afwijkingen onderhevig zijn.

# Type Duin A, eerste verdieping

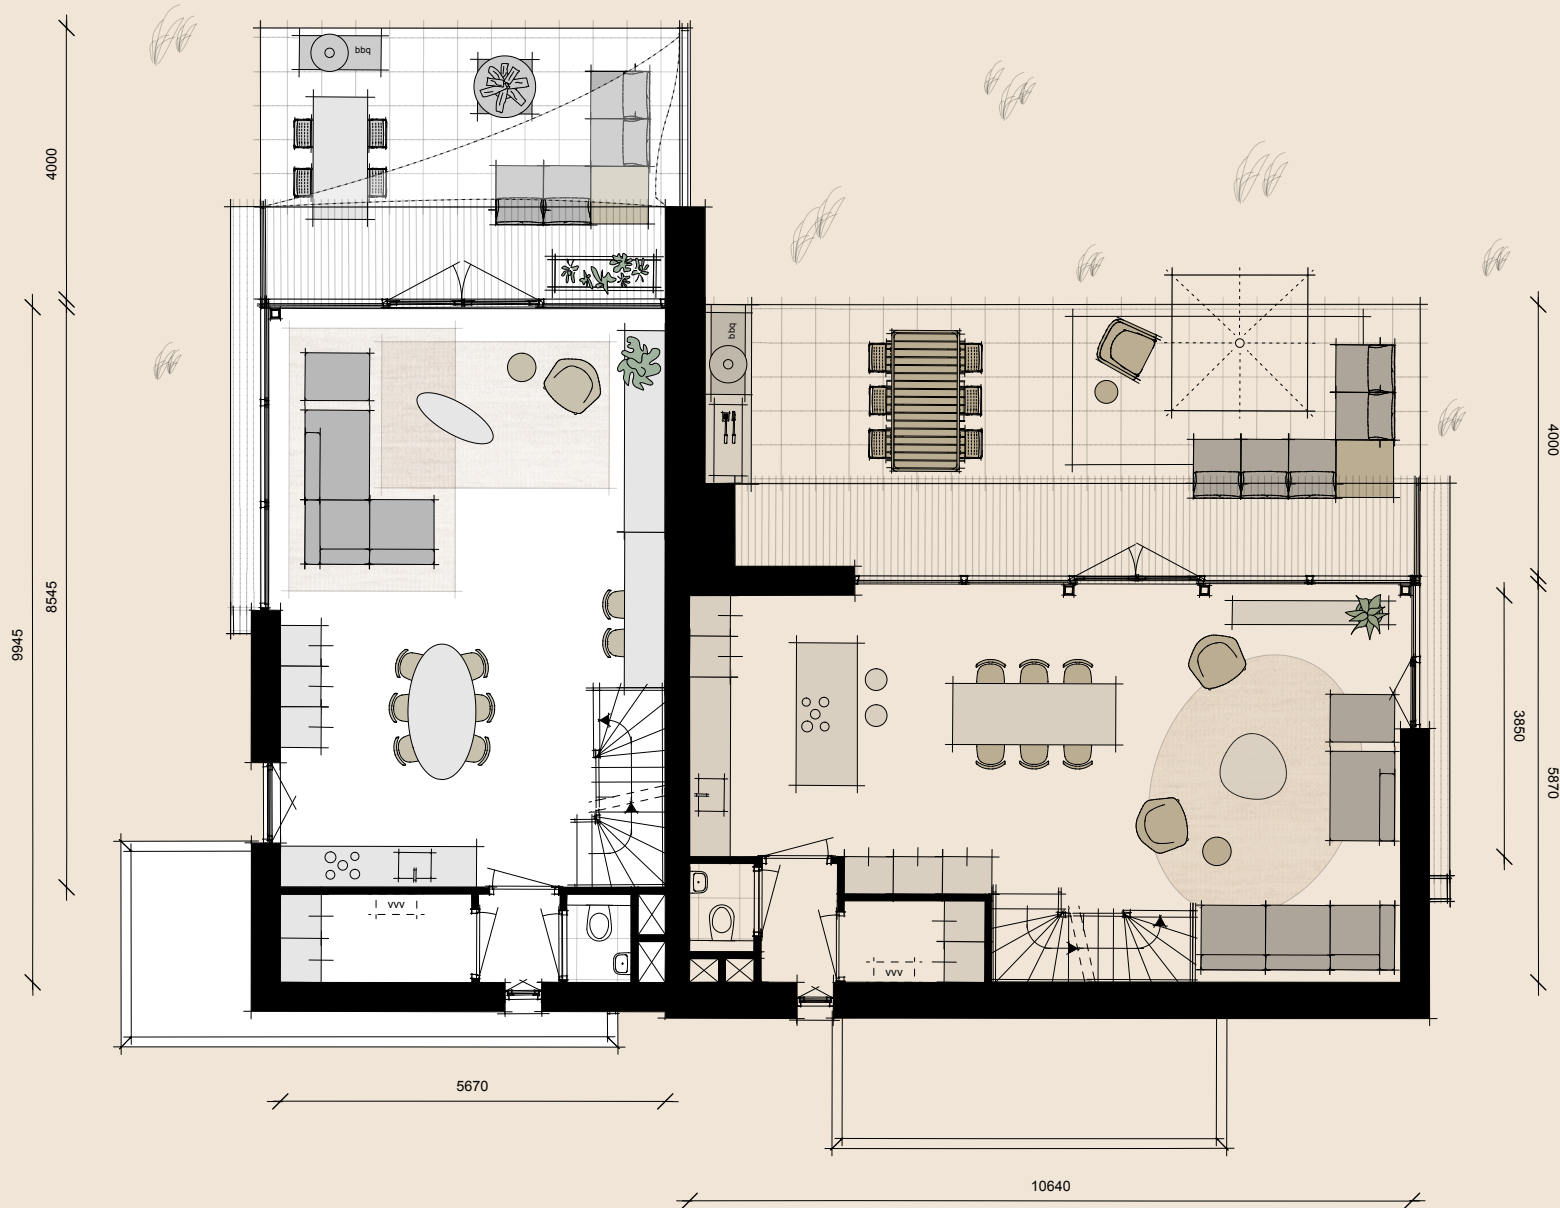

Maatvoering is indicatief en kan aan geringe afwijkingen onderhevig zijn.

# Type Duin A, tweede verdieping

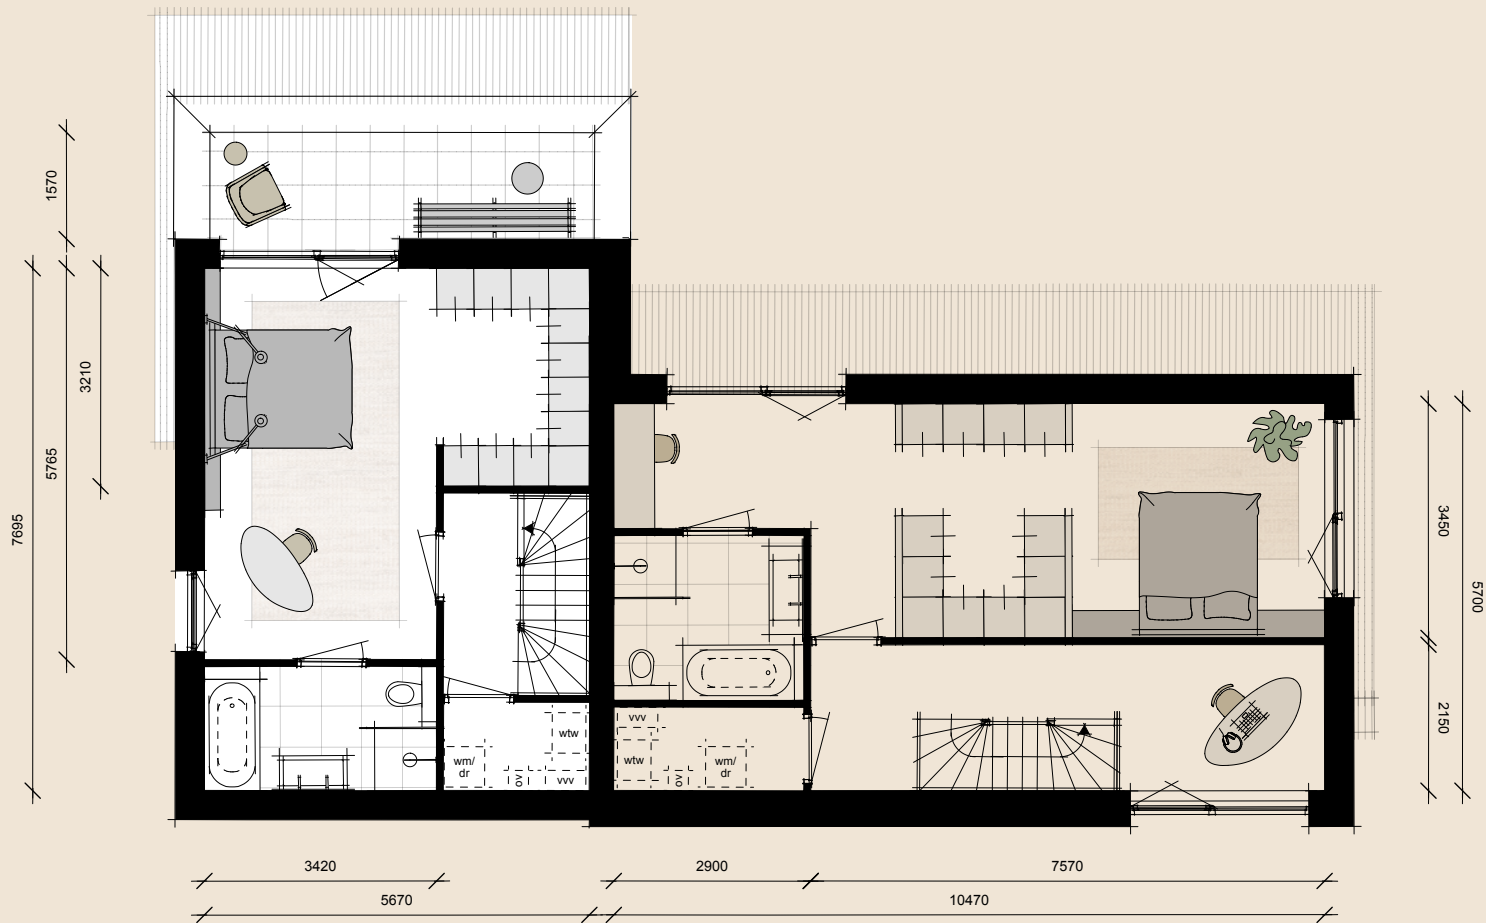

1 meter



Maatvoering is indicatief en kan aan geringe afwijkingen onderhevig zijn.