

Type Duin B, begane grond




Begane grond

1 meter

5 meter

Maatvoering is indicatief en kan aan geringe afwijkingen onderhevig zijn.

Type Duin B, eerste verdieping

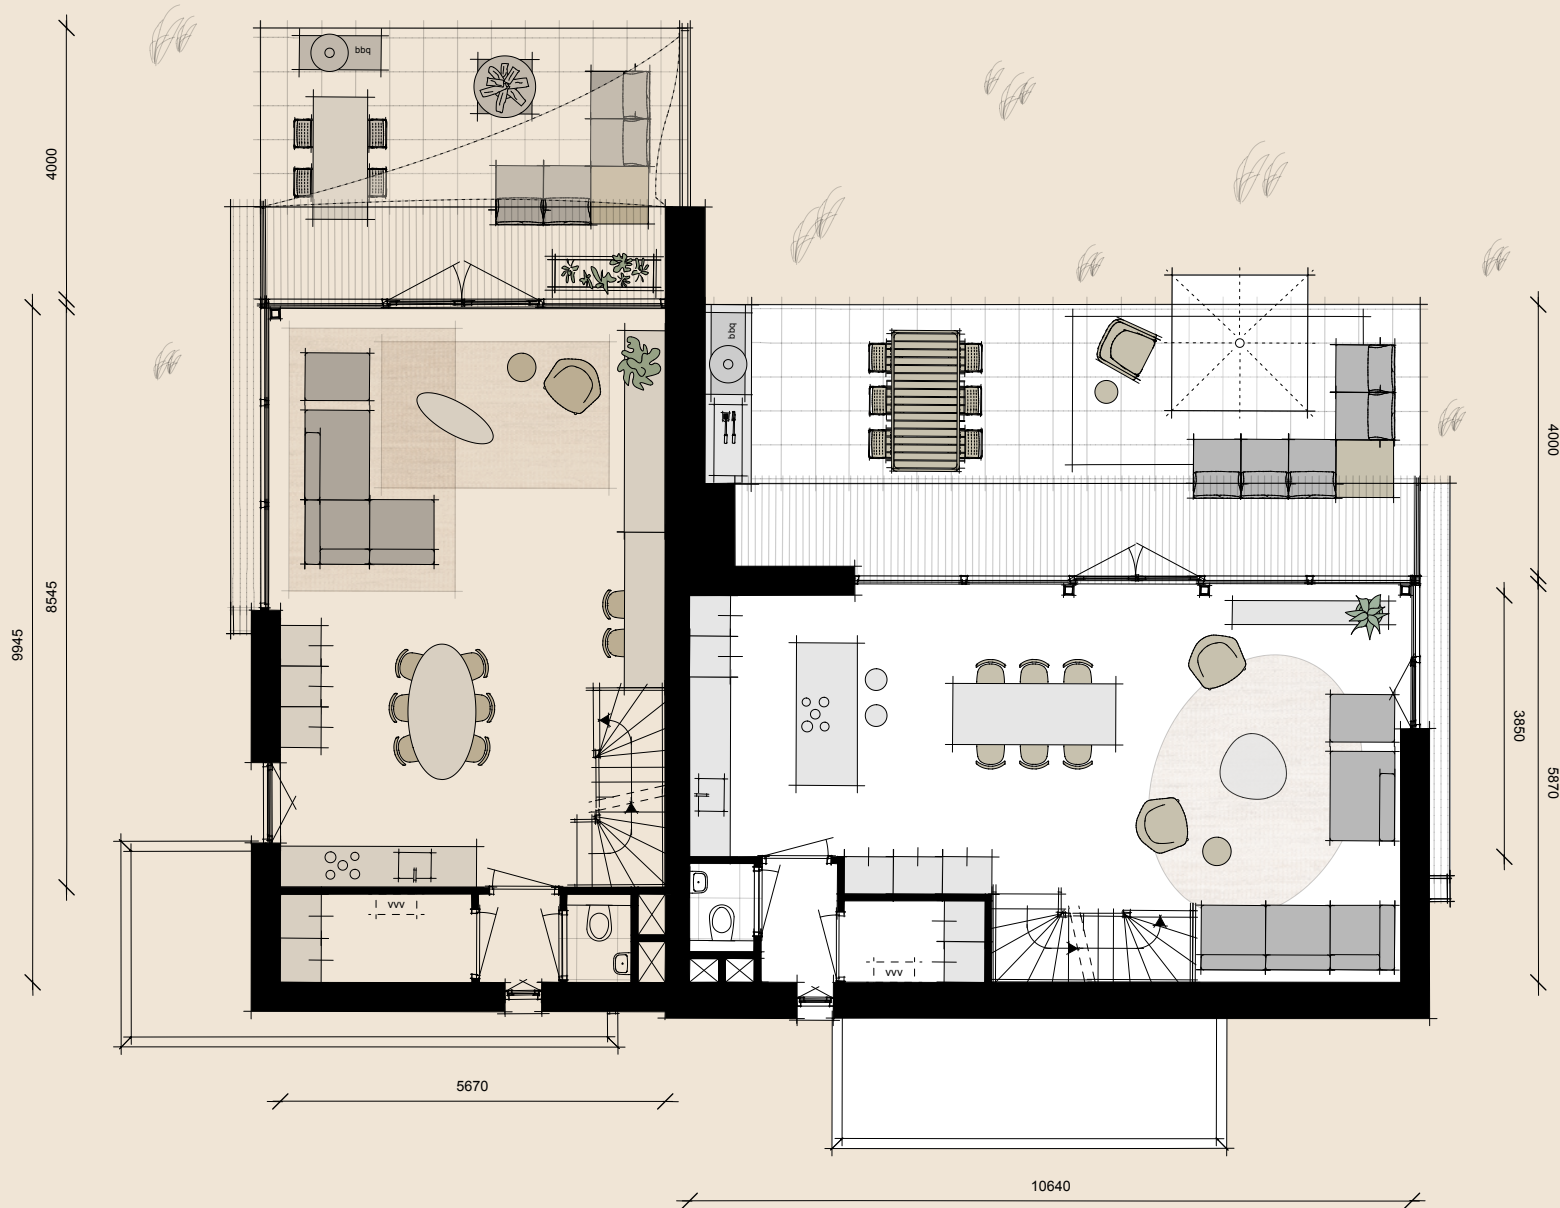


1 meter

5 meter

Maatvoering is indicatief en kan aan geringe afwijkingen onderhevig zijn.

Type Duin B, tweede verdieping

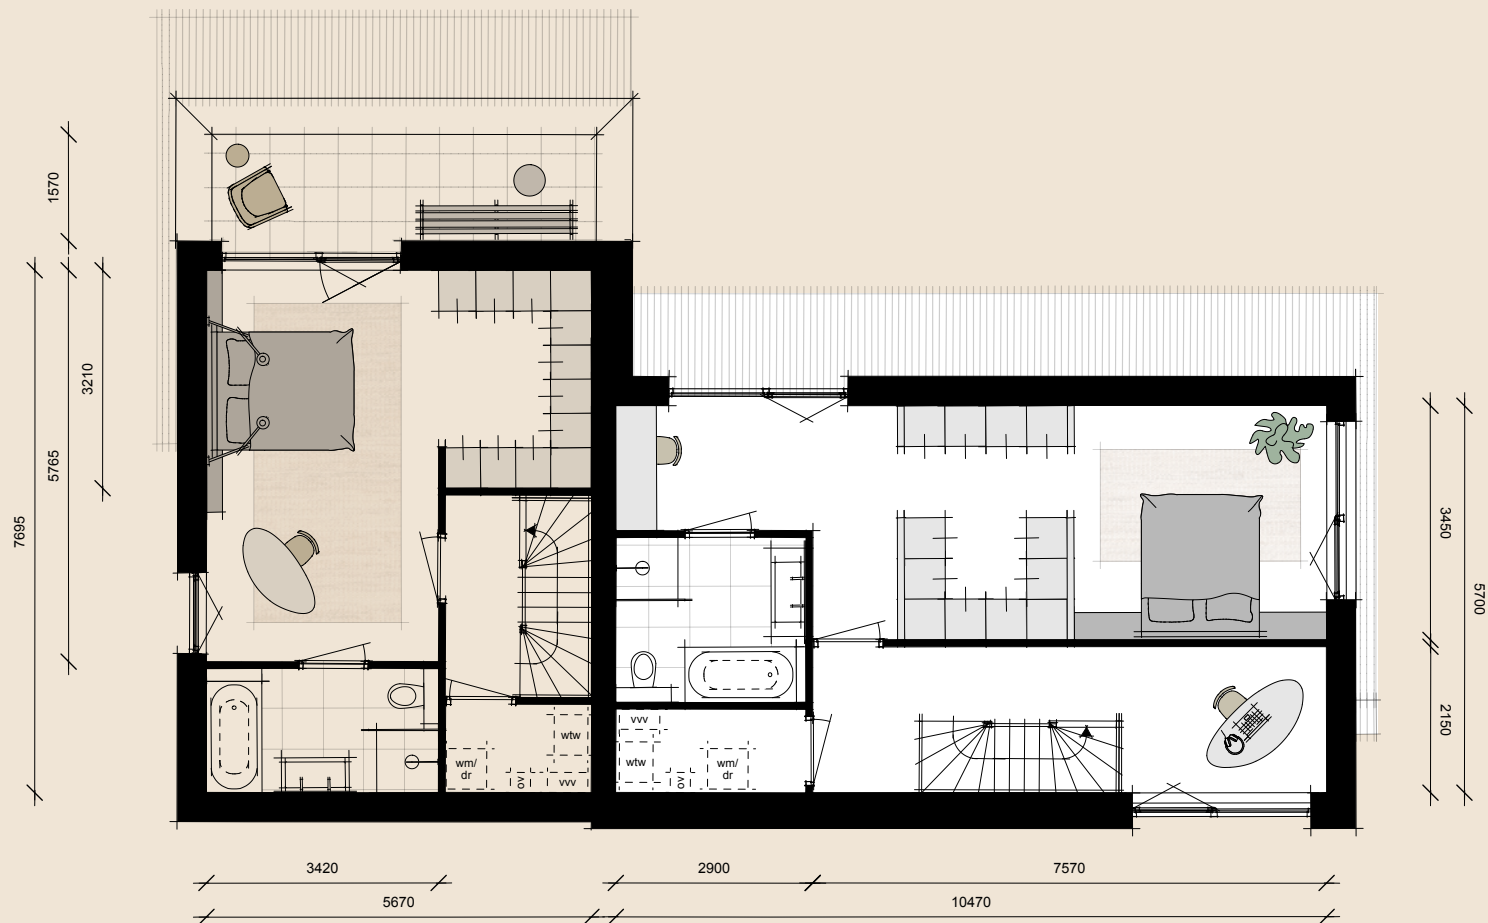

Maatvoering is indicatief en kan aan geringe afwijkingen onderhevig zijn.